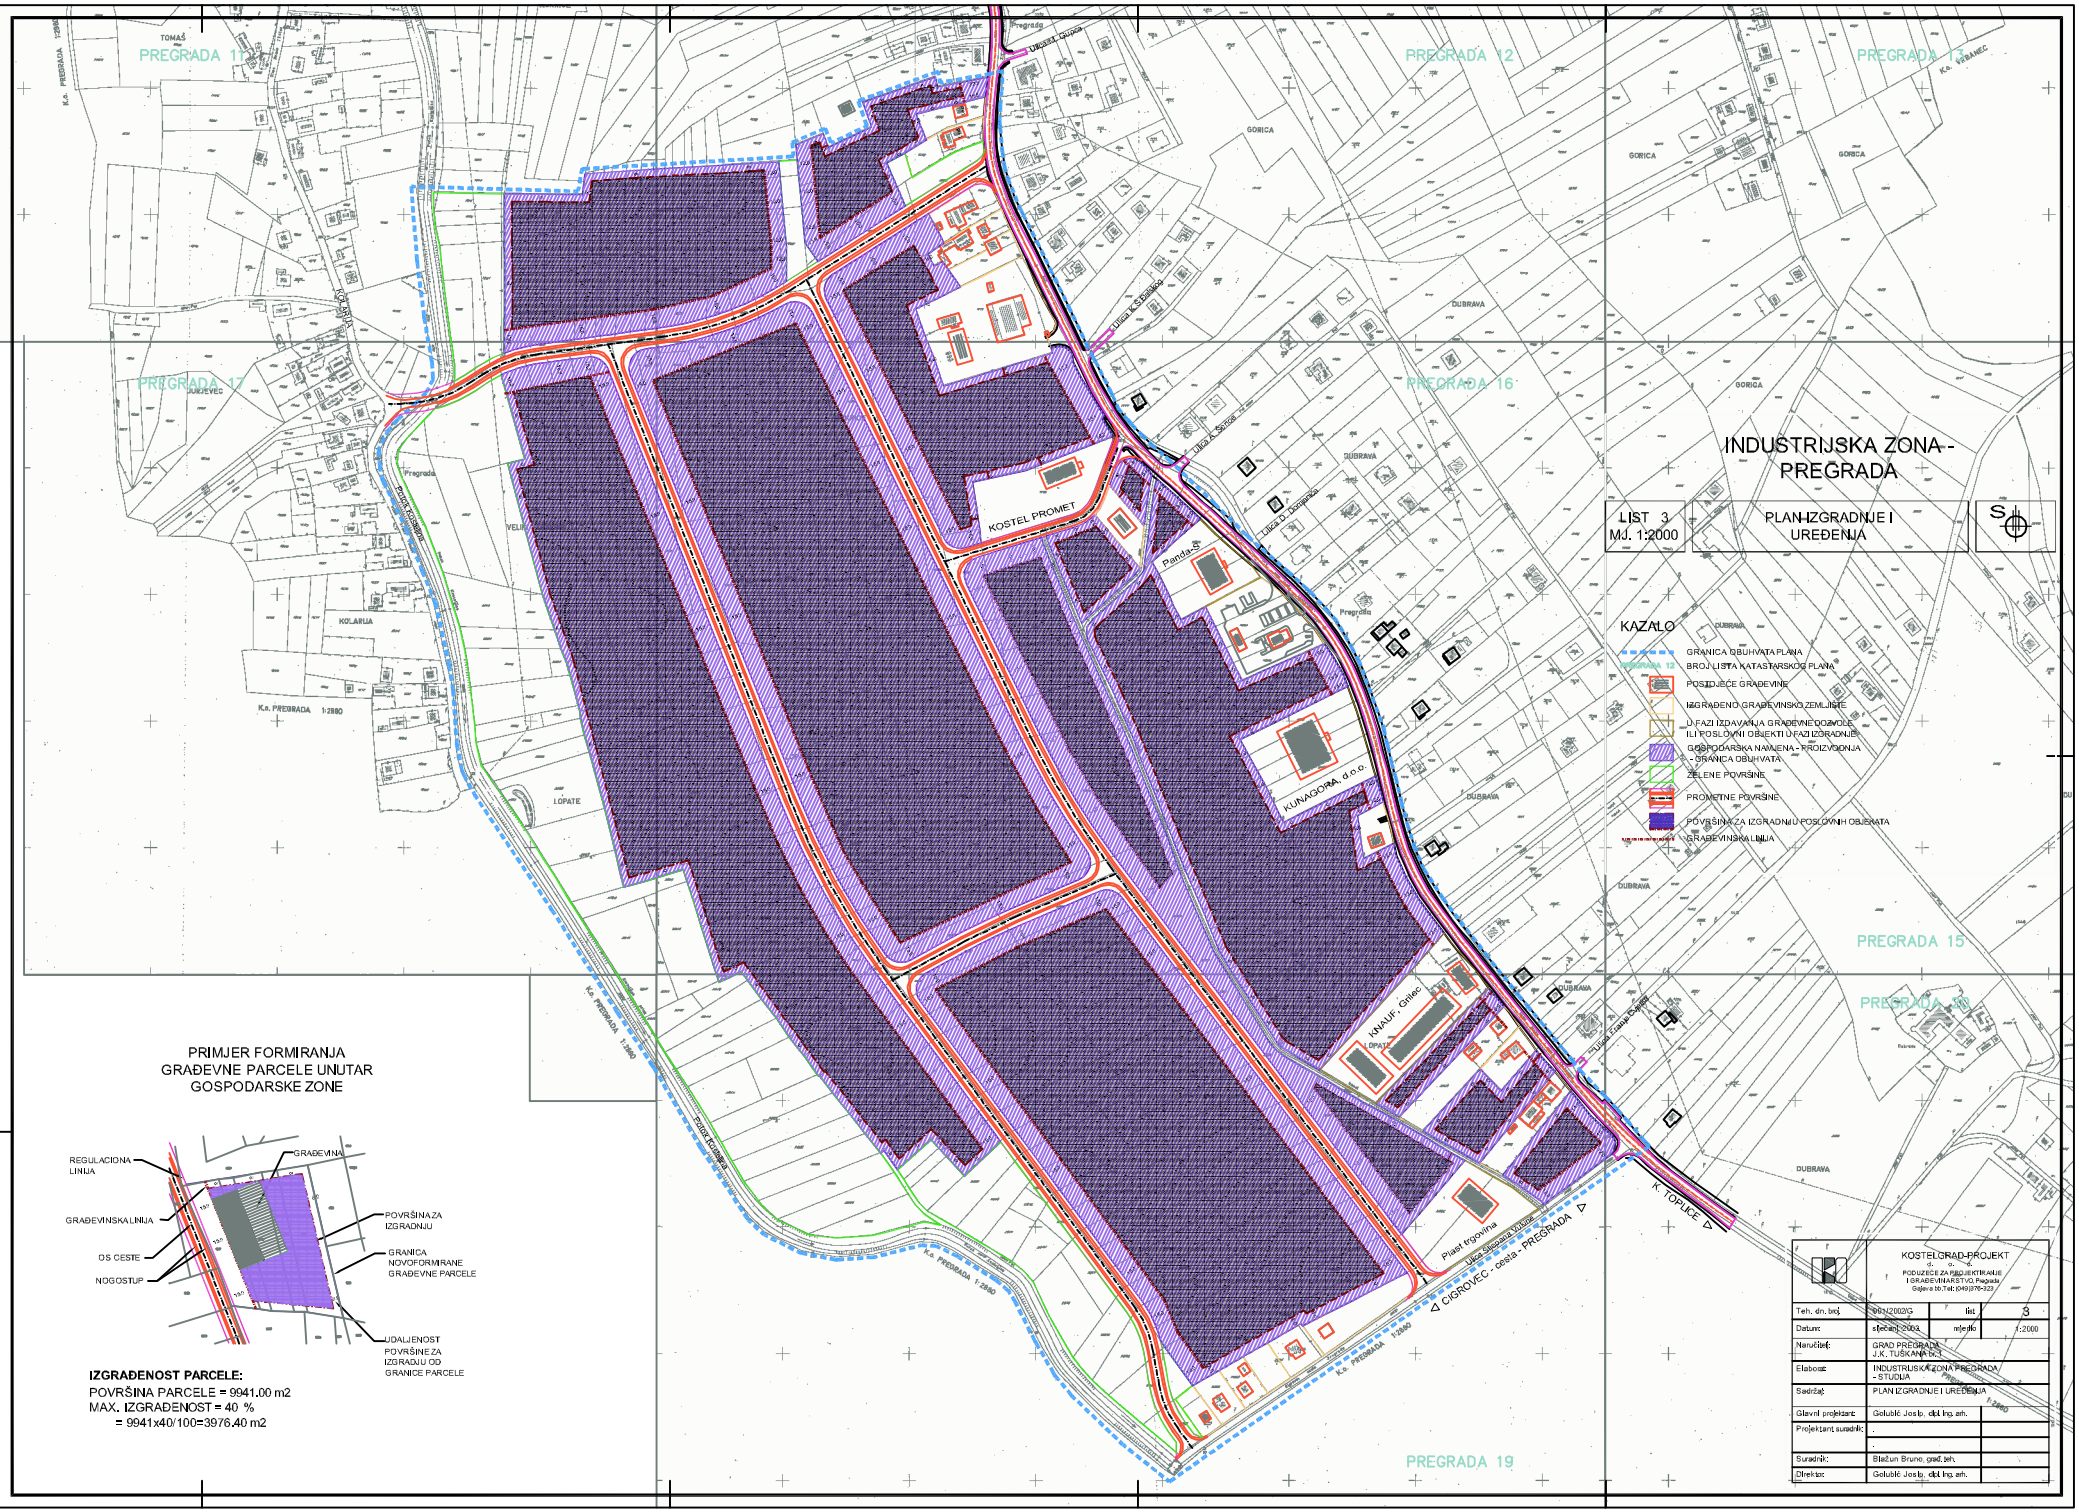
INDUSTRIJSKA ZONA - PREGRADA
LIST 3
M.J. 1:2000
PLAN IZGRADNJE I UREĐENJA
KAZALO
GRANICA OBUHVATA PLANA
BROJ LISTA KATASTARSKOG PLANA
POSTOJEĆE GRAĐEVINE
IZGRAĐENO GRAĐEVINSKO ZEMLJIŠTE
U FAZI IZDAVANJA GRAĐEVNE DOZVOLE ILI POSLOVNI OBJEKTI U FAZI IZGRADNJE
GOSPODARSKA NAMJENA - PROIZVODNJA - GRANICA OBUHVATA
ZELENE POVRŠINE
PROMETNE POVRŠINE
POVRŠINA ZA IZGRADNJU POSLOVNIH OBJEKATA
GRAĐEVINSKA LINIJA
PREGRADA 17
PREGRADA 12
PREGRADA 13
PREGRADA 16
PREGRADA 15
PREGRADA 19
KOSTEL PROMET
KUNAGORA, d.o.o.
KNAUF - Gradec
Pandan
Plast trgovina
K. TOPLICE
CIGROVEC - cesta - PREGRADA
PRIMJER FORMIRANJA GRAĐEVNE PARCELE UNUTAR GOSPODARSKE ZONE
REGULACIONA LINIJA
GRAĐEVINSKA LINIJA
OS CESTE
NOGOSTUP
GRAĐEVINA
POVRŠINA ZA IZGRADNJU
GRANICA NOVOFORMIRANE GRAĐEVNE PARCELE
UDALJENOST POVRŠINE ZA IZGRADJU OD GRANICE PARCELE
IZGRAĐENOST PARCELE:
POVRŠINA PARCELE = 9941.00 m2
MAX. IZGRAĐENOST = 40 %
= 9941x40/100=3976.40 m2
KOSTELGRAD-PROJEKT
PODUZEĆE ZA PROJEKTIRANJE I GRAĐEVINARSTVO, Pregrada
Teh. dn. broj 06/12002/G
list 3
Datum: siječanj 2003.
mjerilo 1:2000
Naručitelj: GRAD PREGRADA J.K. TUŠKANAC br.1
Elaborat: INDUSTRIJSKA ZONA PREGRADA - STUDIJA
Sadržaj: PLAN IZGRADNJE I UREĐENJA
Glavni projektant: Golubić Josip, dipl.ing. arh.
Projektant suradnik:
Suradnik: Blažun Bruno, građ.teh.
Direktor: Golubić Josip, dipl.ing. arh.